




INFORMATIVNI PRIKAZ STANOVANJA

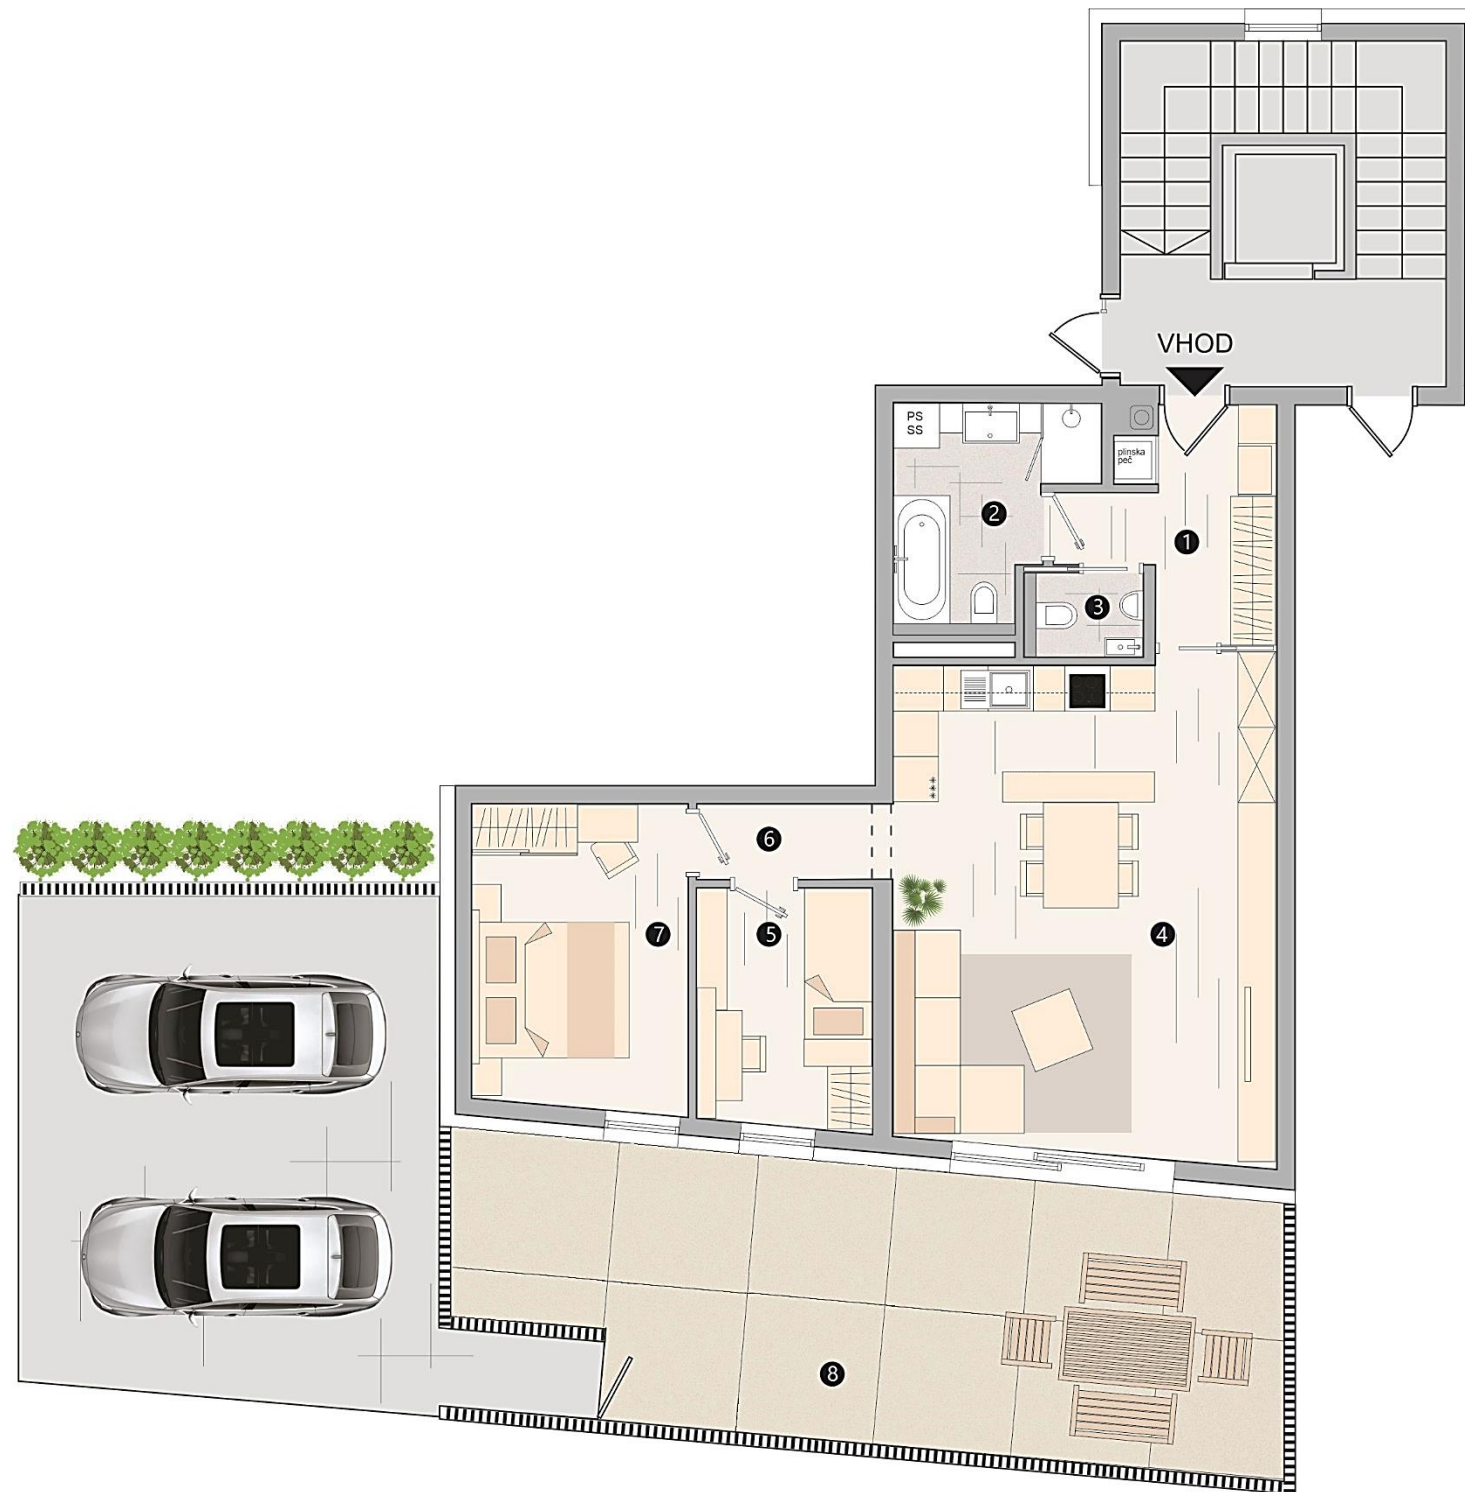

VILA BLOK LINHARTOVA

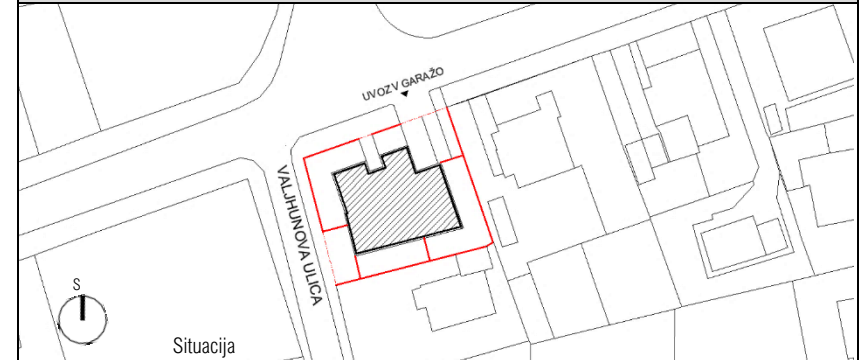

Pozicija stanovanja – tloris

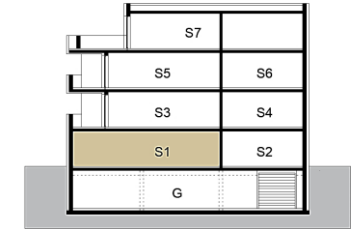

Pozicija stanovanja – prerez



Pozicija zunanjega parkirnega mesta – tloris



Pozicija shrambe v pritličju – tloris

STANOVANJE S1

1 hodnik.....	7,50 m ²
2 kopalnica.....	6,20 m ²
3 wc.....	1,70 m ²
4 dnevni prostor.....	33,00 m ²
5 soba.....	7,45 m ²
6 prehod.....	2,50 m ²
7 spalnica.....	11,55 m ²
Skupaj uporabne površine.....	69,90 m²

8 nepokrit atrij.....	41,00 m ²
9 shramba št. 1.....	3,38 m ²
Skupaj pripadajoče površine.....	44,38 m²

zunanje parkirno mesto (parc. št. 1821/5).....	1 kos
zunanje parkirno mesto (parc. št. 1821/5).....	1 kos

Cena stanovanja (brez DDV).....	272.429,00 EUR
Cena stanovanja (z DDV).....	298.309,76 EUR

OPOMBA:
 Vsa oprema je risana informativno.
 Prostor za zunanjo enoto klimatske naprave je na ravni strehi objekta.
 Postavitev inštalacij in priključkov je skladna z vrisano kompozicijo opreme.

0 1 2 3 4 m



INVESTITOR IN PRODAJALEC:
 DSU - ing, investicije, nepremičnine in gradnje, d.o.o.
 Dunajska cesta 160, 1000 Ljubljana