




INFORMATIVNI PRIKAZ STANOVANJA

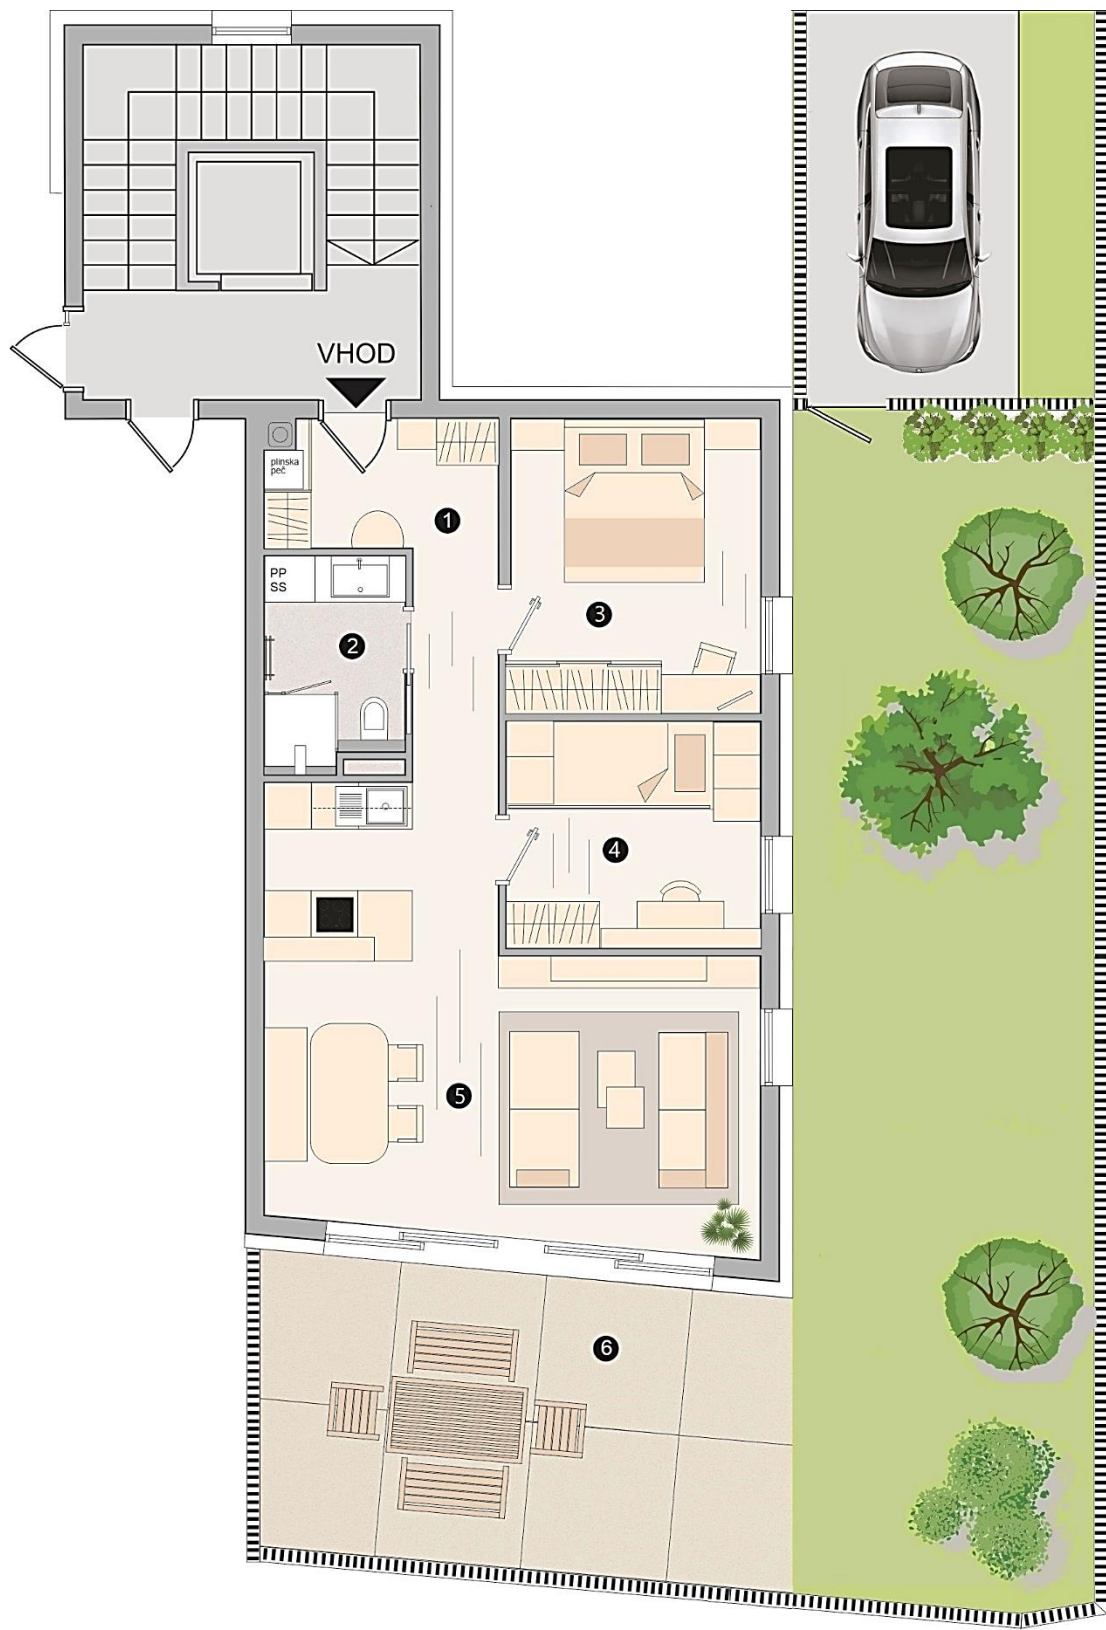

OPOMBA:
Vsa oprema je risana informativno.
Prostor za zunanjo enoto klimatske naprave je na ravni strehi objekta.
Postavitev inštalacij in priključkov je skladna z vrisano kompozicijo opreme.



VILA BLOK LINHARTOVA

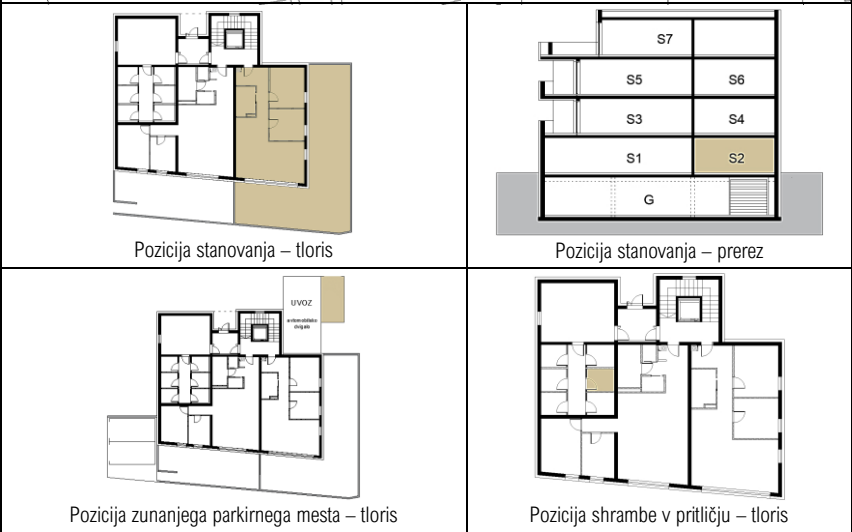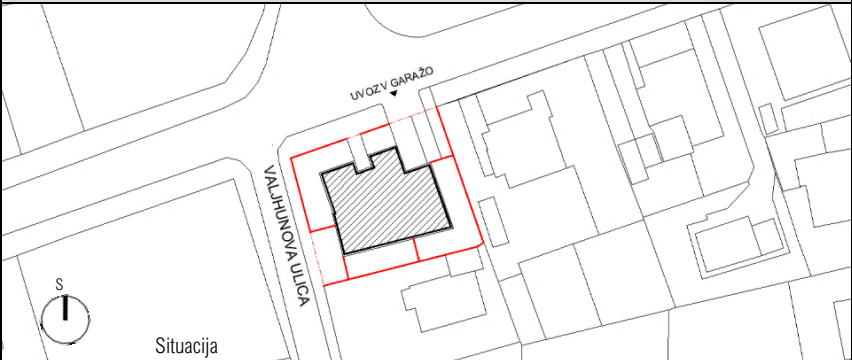

STANOVANJE S2

1 hodnik.....	8,00 m ²
2 kopalnica.....	4,80 m ²
3 spalnica.....	12,52 m ²
4 soba.....	9,40 m ²
5 dnevni prostor.....	29,60 m ²
Skupaj uporabne površine	64,32 m ²
6 nepokrit atrij.....	88,00 m ²
7 shramba št. 2.....	3,38 m ²
Skupaj pripadajoče površine.....	91,38 m ²
zunanje parkirno mesto (parc. št. 1821/7).....	1 kos
Cena stanovanja (brez DDV).....	271.353,50 EUR
Cena stanovanja (z DDV).....	297.132,08 EUR

INVESTITOR IN PRODAJALEC:
DSU - ing. investicije, nepremičnine in gradnje, d.o.o.
Dunajska cesta 160, 1000 Ljubljana